（令和３年度）

施設の配置図

縮尺 1/1200　0 10 20 30 40 50 m

学校名 愛媛県立新居浜東高等 学校

調査番号 38 21054 5511 804

凡例

建物

- (未) 未とりこわし建物
- (危) 危険建物
- (借) 借用建物
- (一時) 一時使用建物

建物以外の工作物

- (自) 自転車置場
- (倉) 倉庫
- (吹) 吹き抜けの渡廊下
- (温) 温室
- (技) 相撲場
- (バ) バックネット
- (便) 便所
- (シ) シャワー
- (弓) 弓道場
- (宿) 宿泊室

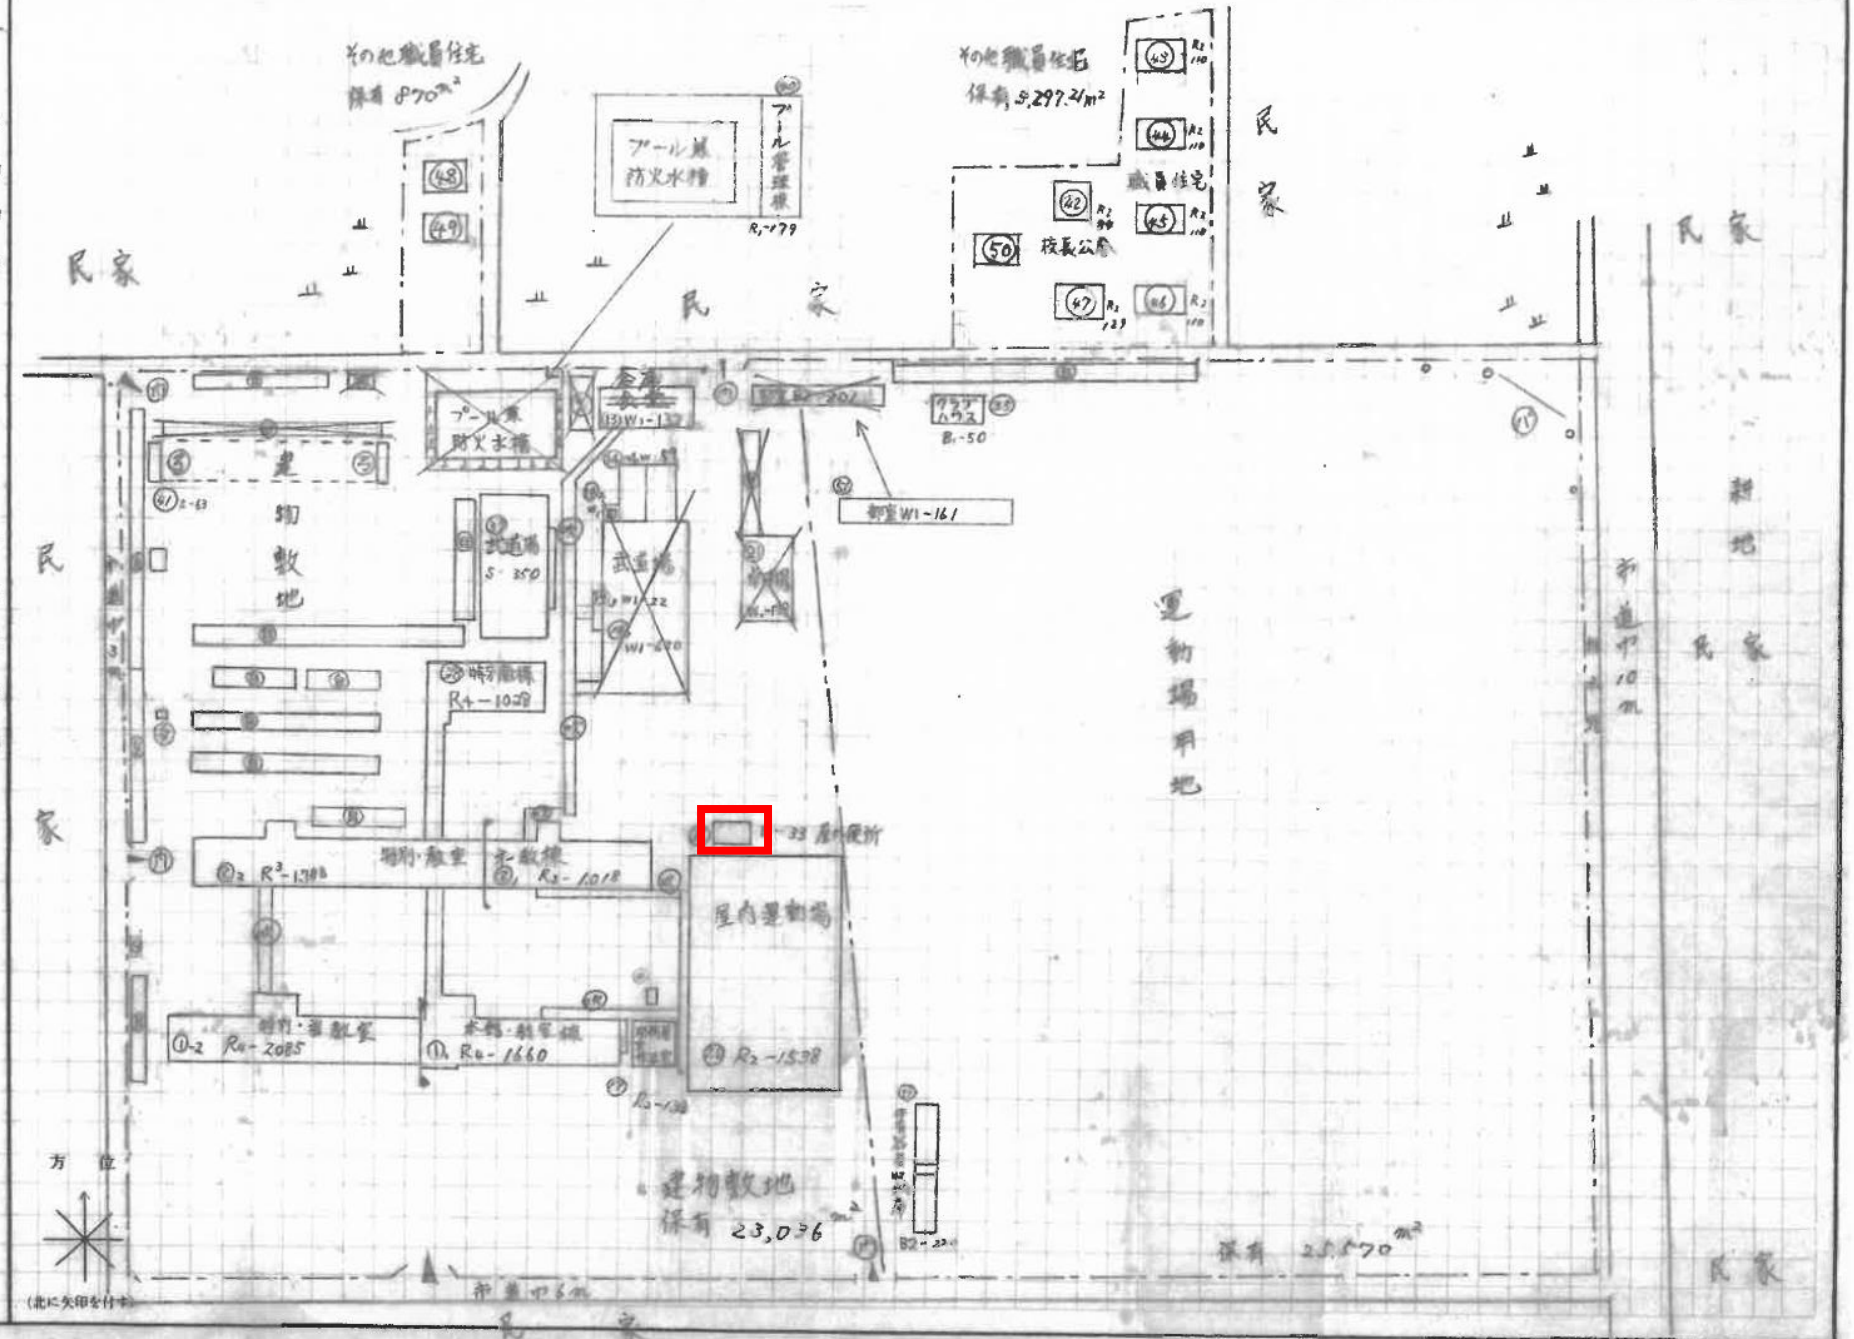

文部省

5mm方眼