


学校配置図

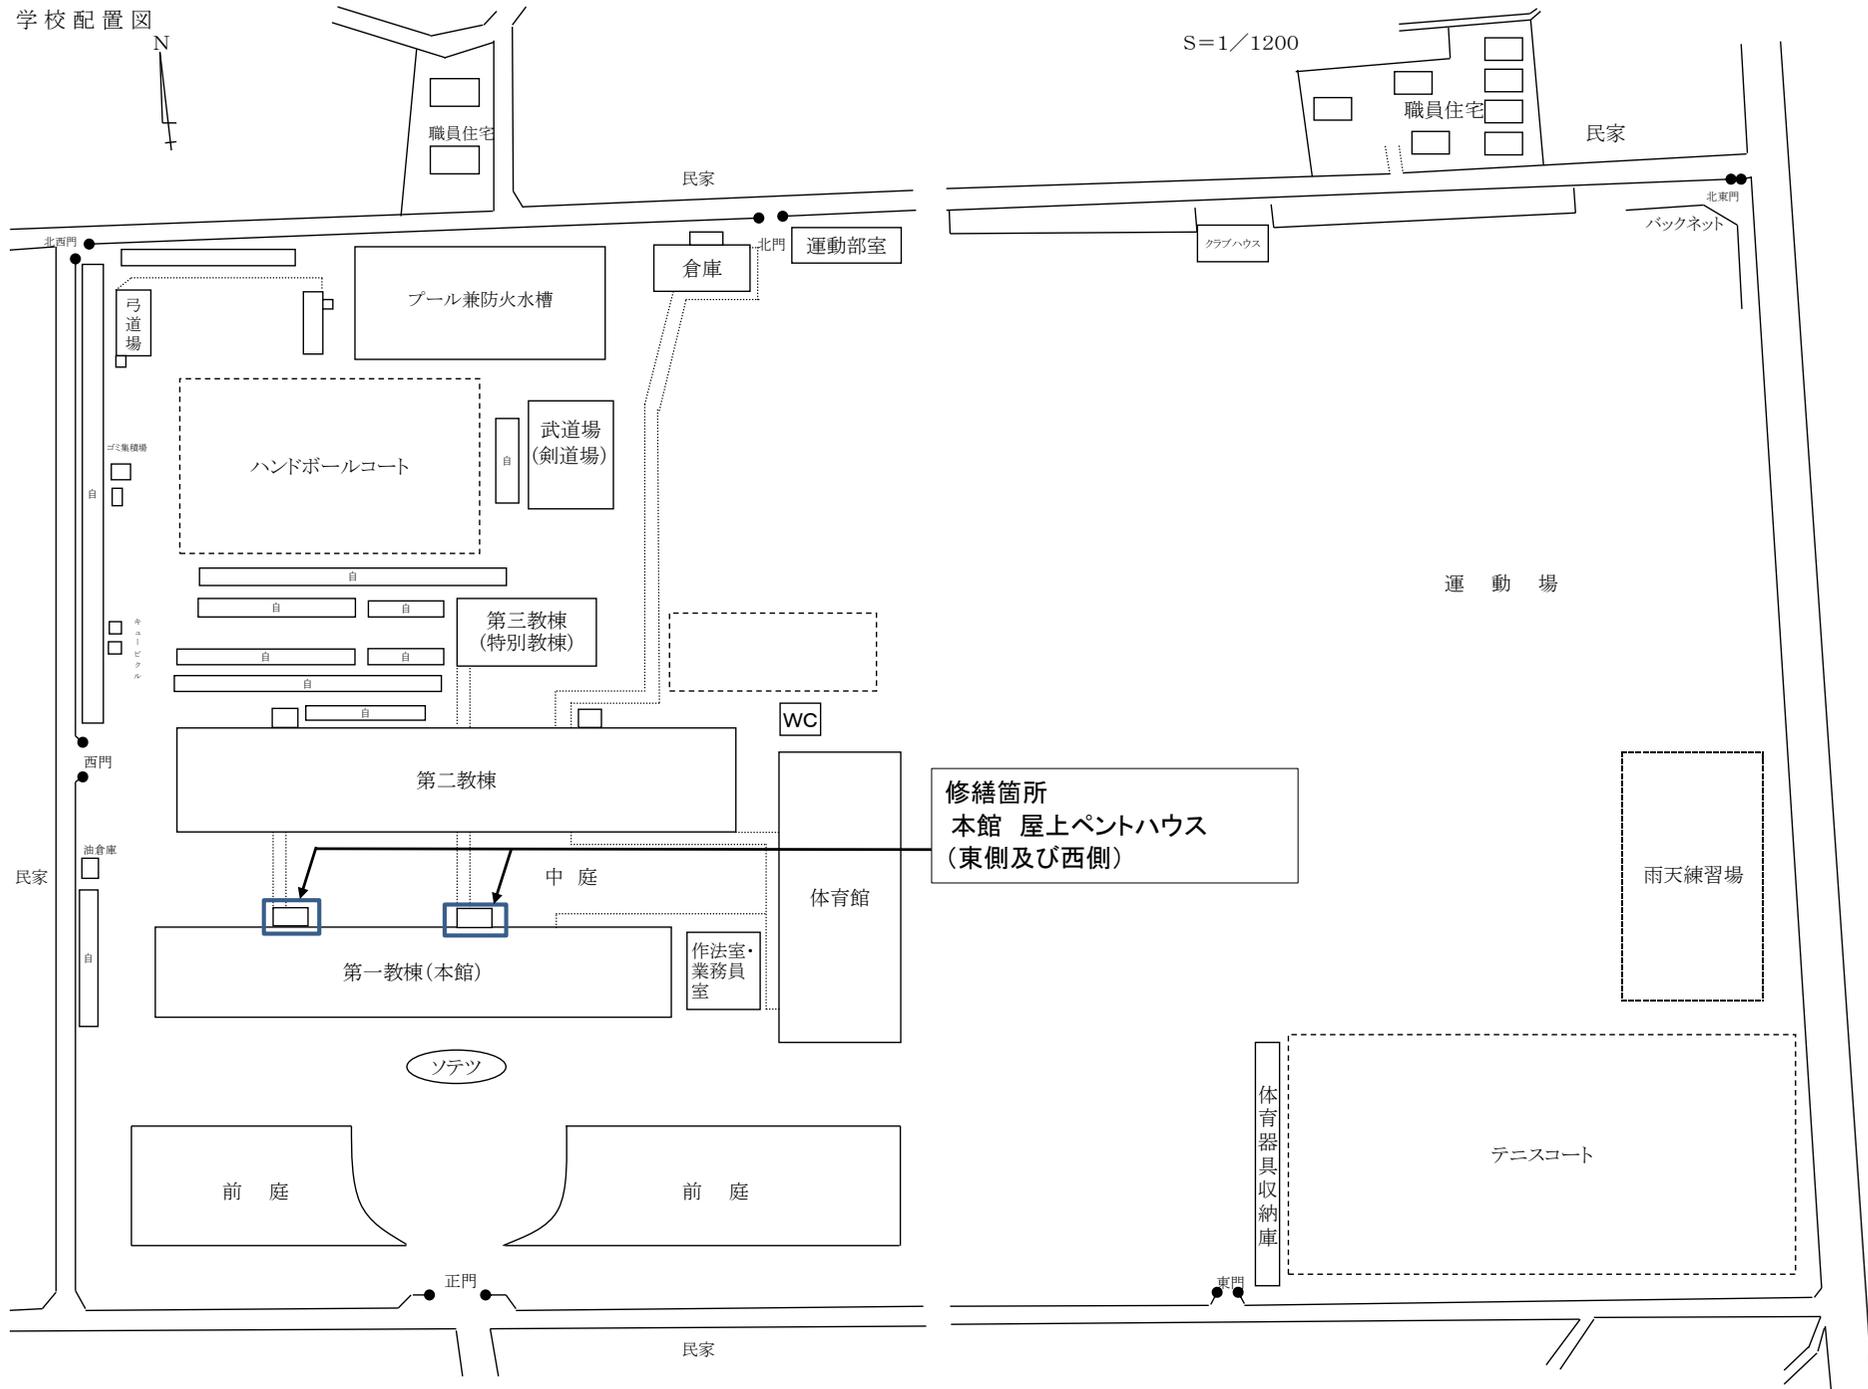

修理箇所
本館 屋上ペントハウス
(東側及び西側)

体育器具収納庫